


Hofseite

17

Anschluss Objekt 0992

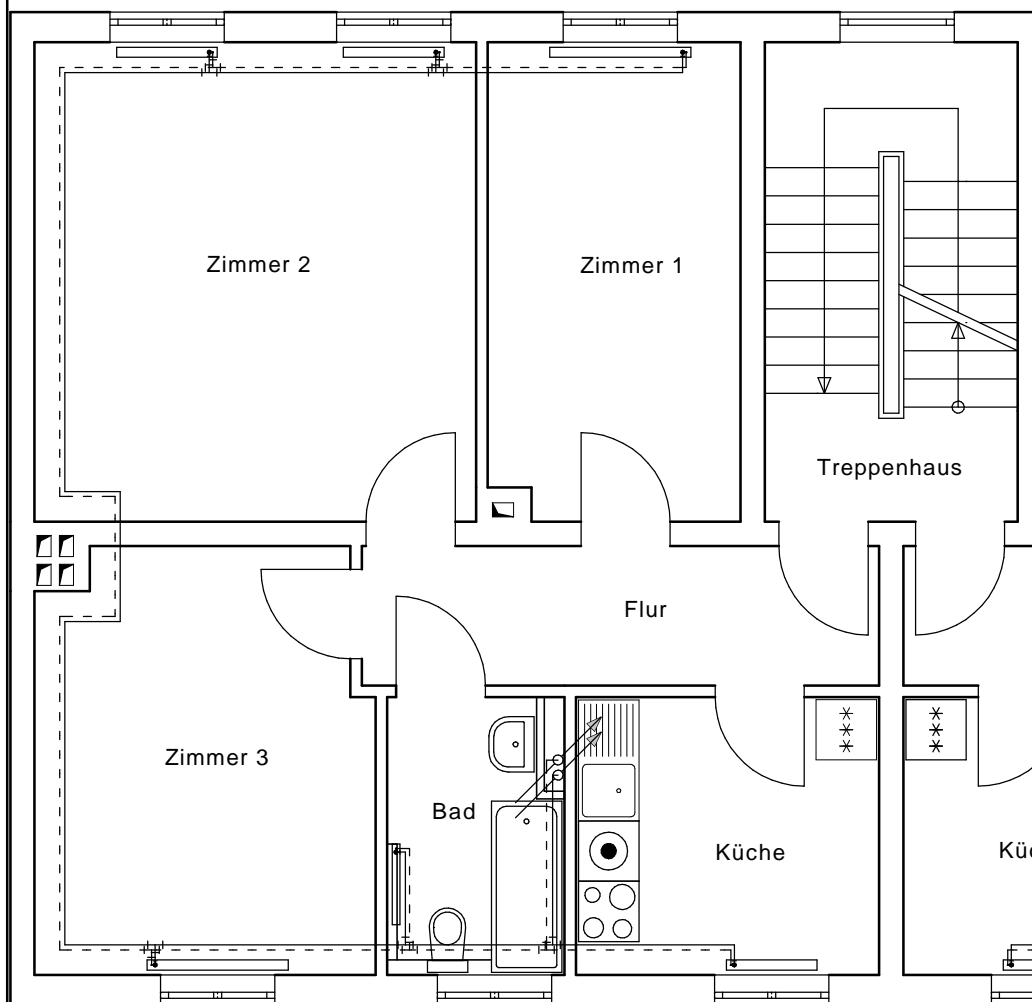

Heinrich-Heine-Allee 17



Sanierung 2009 Wohnungsgrundriss
Objekt: 0991 Heinrich-Heine-Allee 9 - 17
Wohnung Nr.: 0991 / 0027
Wohnung: 17 OG1 rechts (altengerecht)
Wohnfläche: 66,25 m²

Maße sind Rohbaumaße ohne Berücksichtigung von Putzdicken
Maße sind ca. Angaben und vor Ort zu überprüfen.



Maßstab: 1:75



ODER-IMMOBILIEN VERWALTUNGS-GMBH
KARL-MARX-STR. 35 C
15890 EISENHÜTTENSTADT
Tel: 03364/7710-0
Fax: 03364/769654